


Plan de scène : Salle PAUL VAILLANT COUTURIER

Configuration de la scène avec l'installation d'un gril suspendu

ECHELLE: 1/100°
PLAN DU 25/10/2004

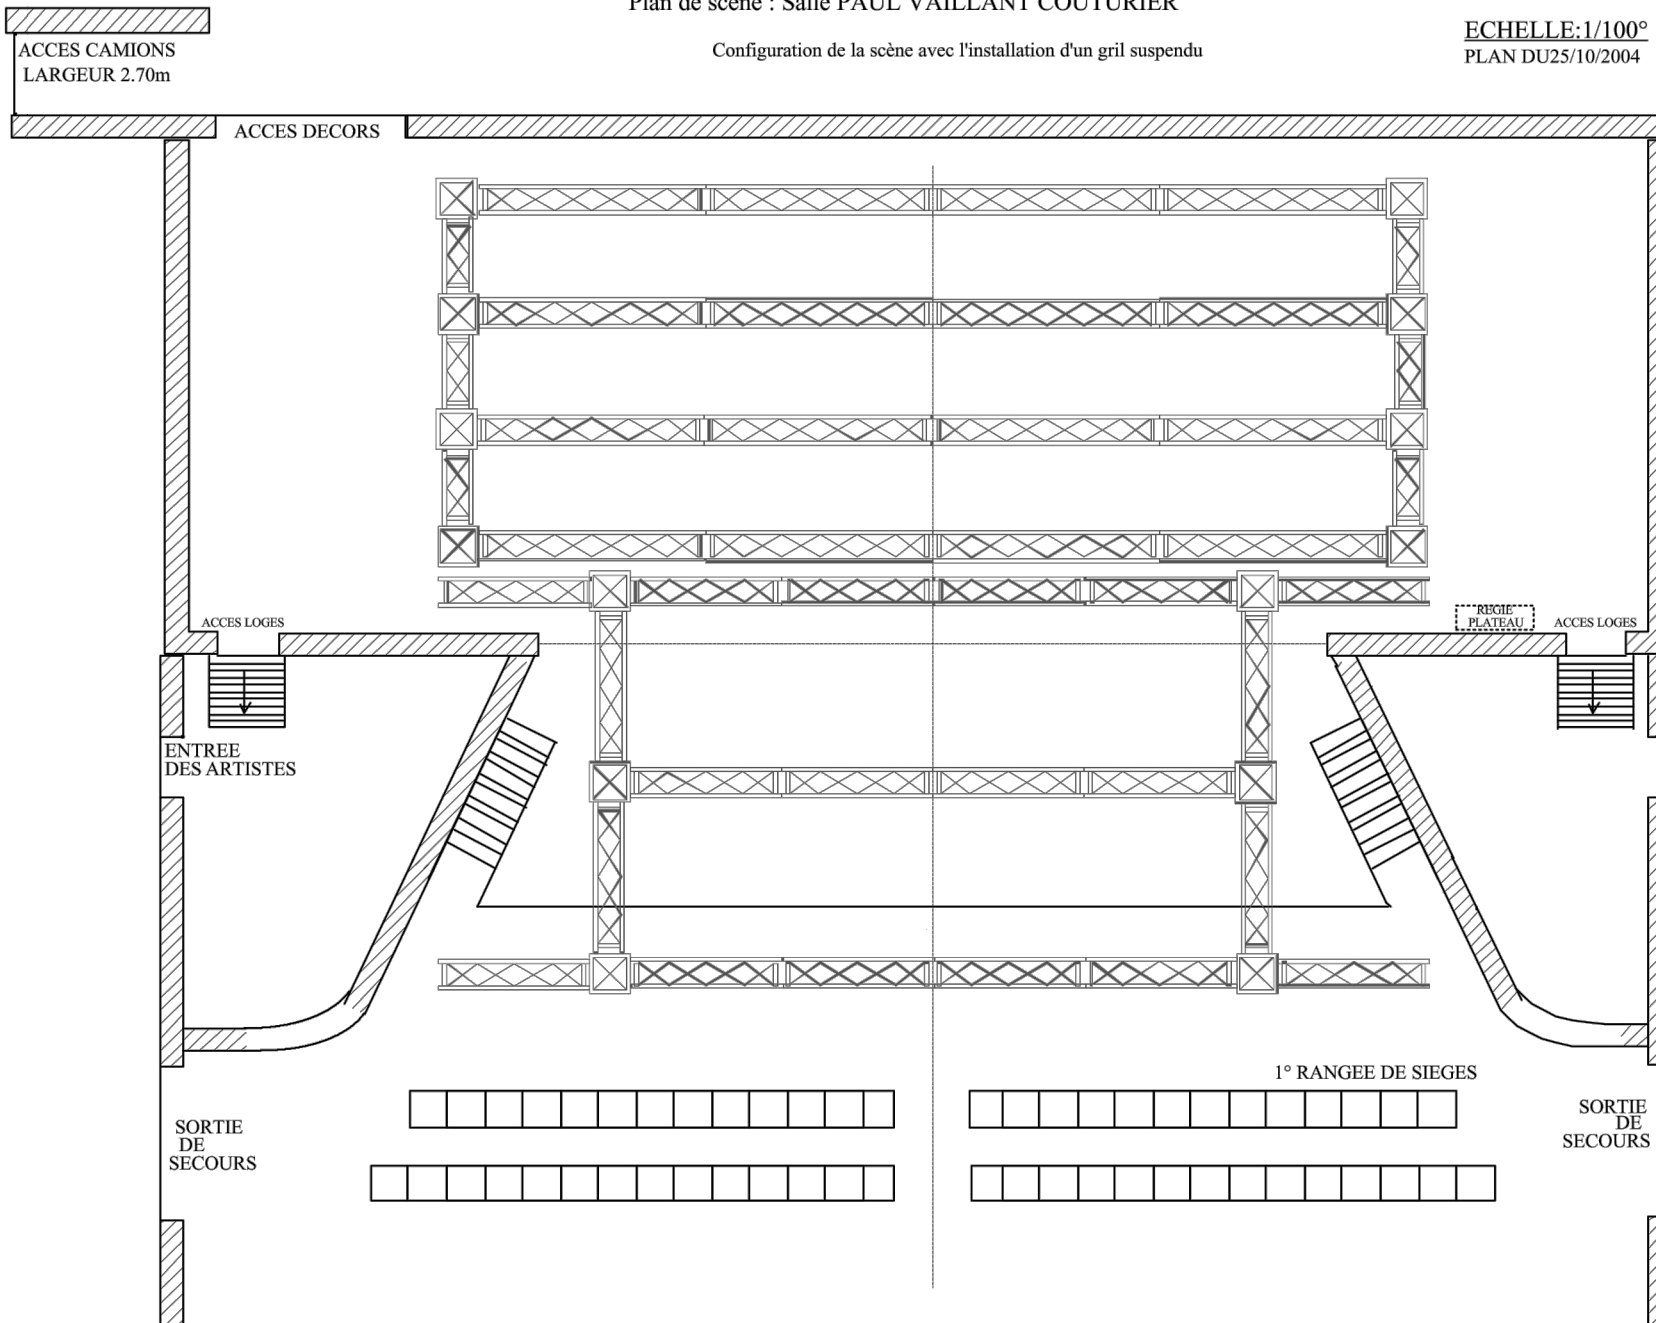

Les Translatines 2013

Salle Paul Vaillant Couturier

Théâtre des Chimères
Copyright Pierre Auzas +33(6) 03 13 17 90

mercredi 28 août 2013 09:48:25